


# SITUACE - NÁVRH

M 1:750

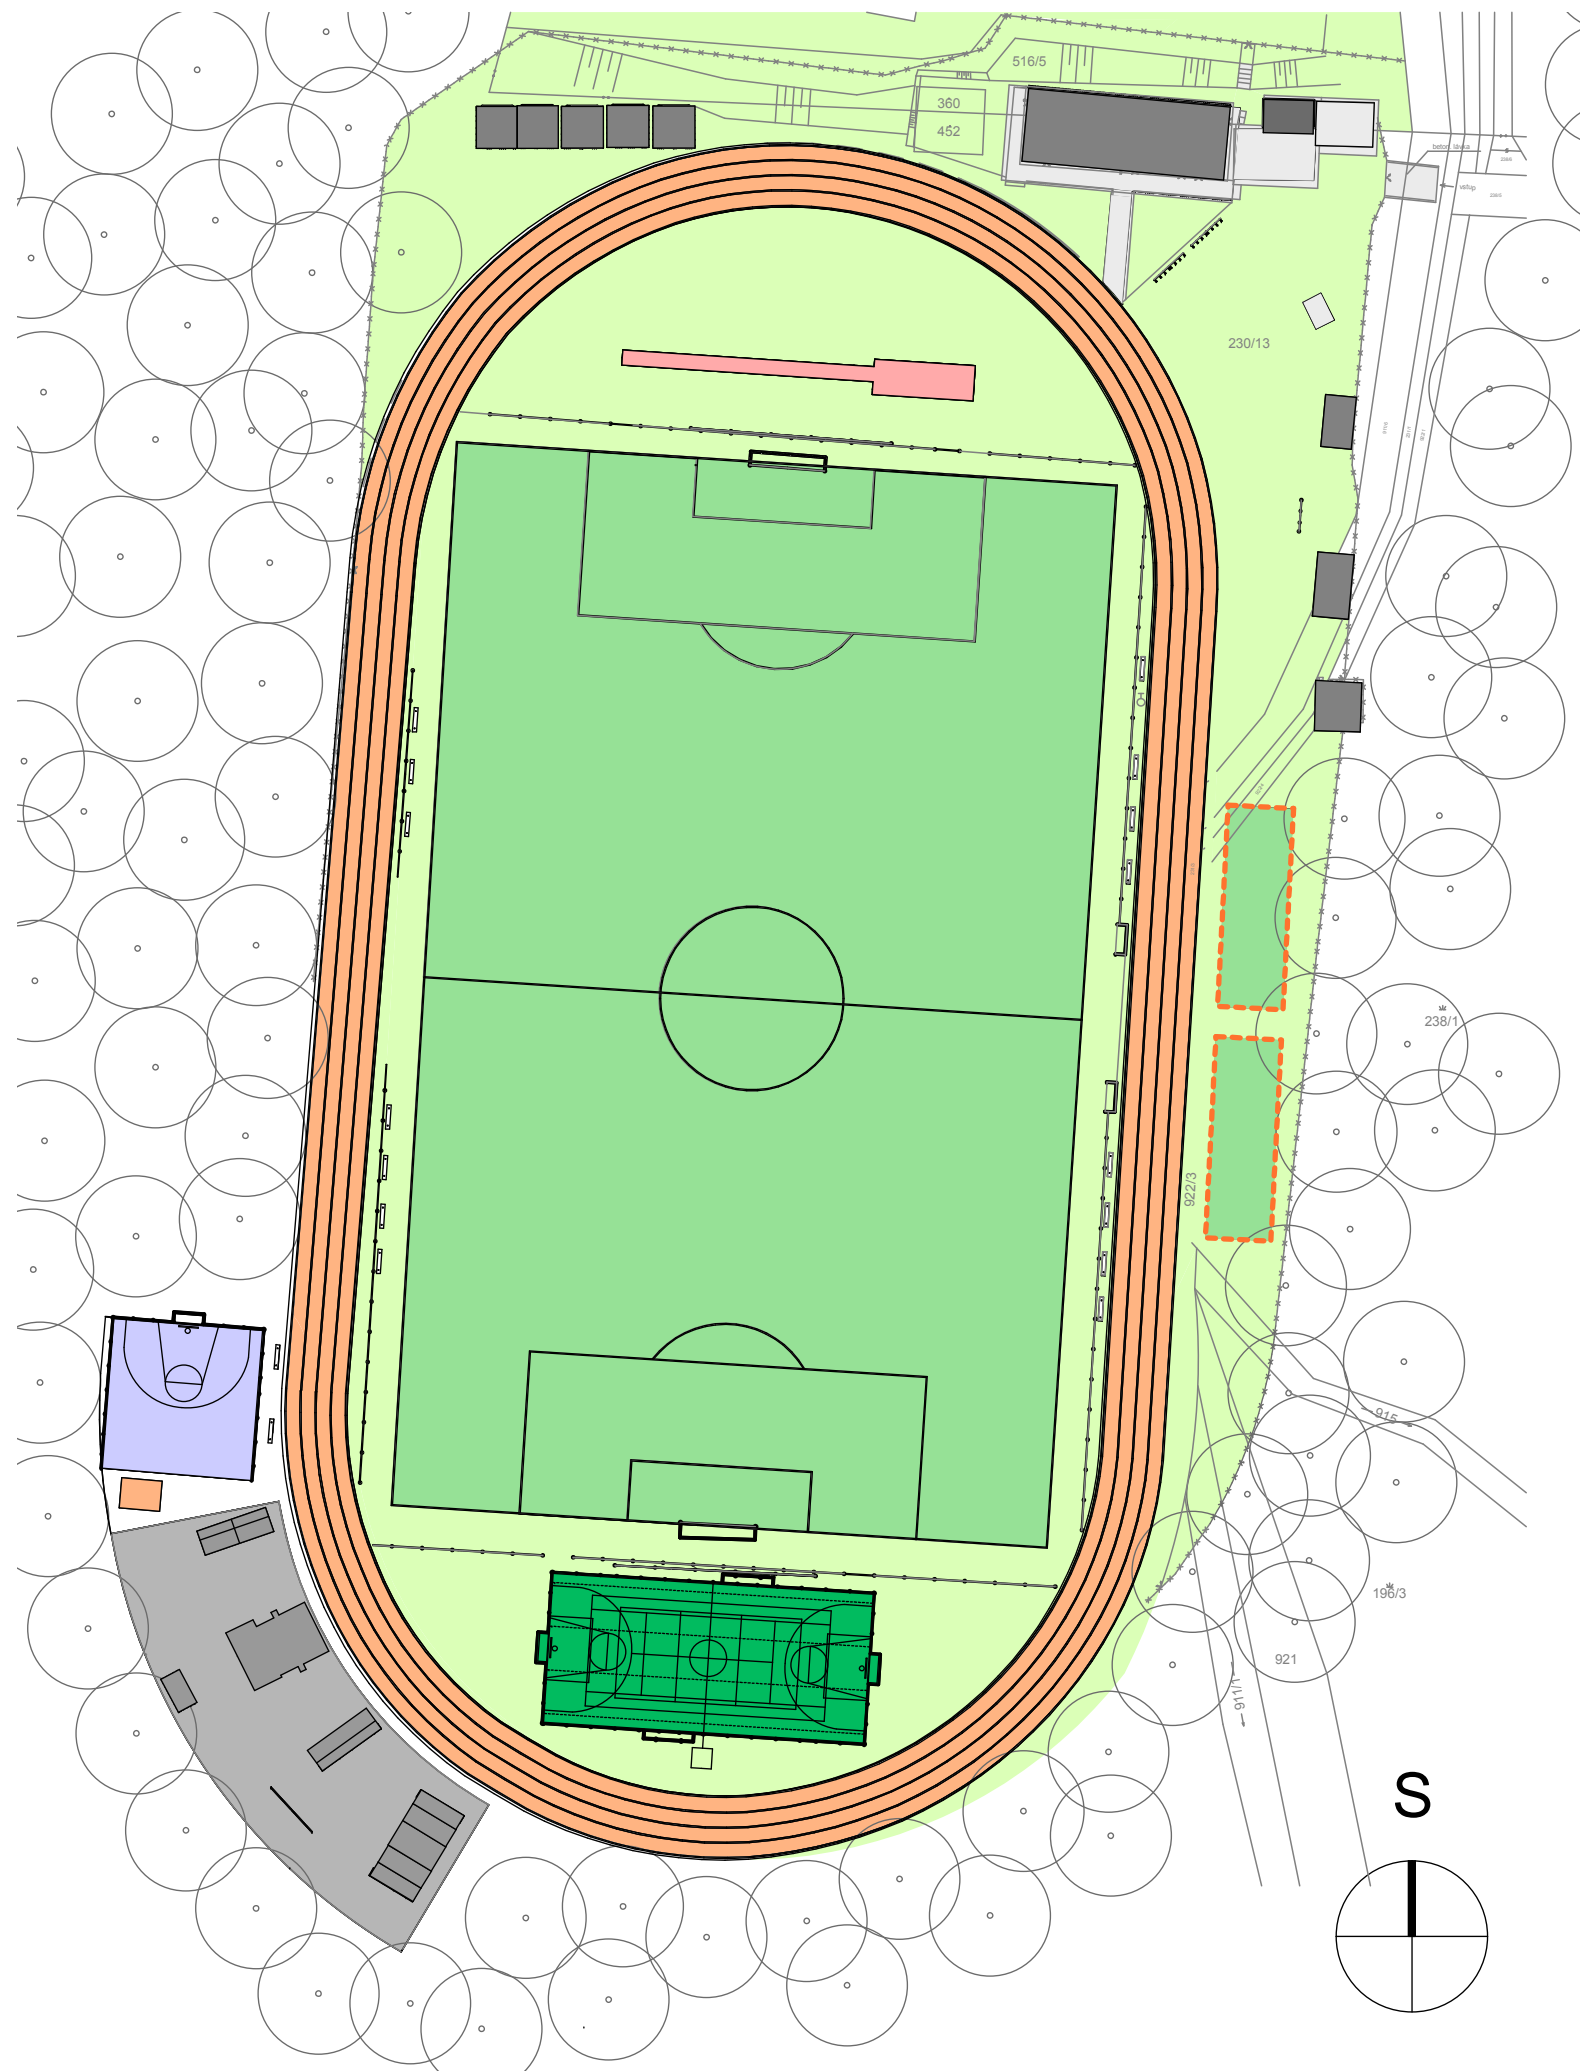

## LEGENDA PLOCH

- TRAVNATÁ PLOCHA
- HRACÍ PLOCHA FOTBALOVÉHO HŘIŠTĚ
- STÁVAJÍCÍ OBJEKTY
- NOVÁ ATLETICKÁ DRÁHA
- SKATEPARK
- HŘIŠTĚ ZA MILION
- STREETBALL
- SKOK DALEKÝ
- STÁVAJÍCÍ ZELEŇ

## ODHAD NÁKLADŮ

NOVÁ ATLETICKÁ DRÁHA	6 350 300 Kč
SKATEPARK	2 161 160 Kč
HŘIŠTĚ ZA MILION	1 000 000 Kč
STREETBALL	294 000 Kč
SKOK DALEKÝ	86 250 Kč
PŘÍSTŘEŠEK	45 000 Kč

**CENA CELKEM 10 375 790 Kč bez DPH**