
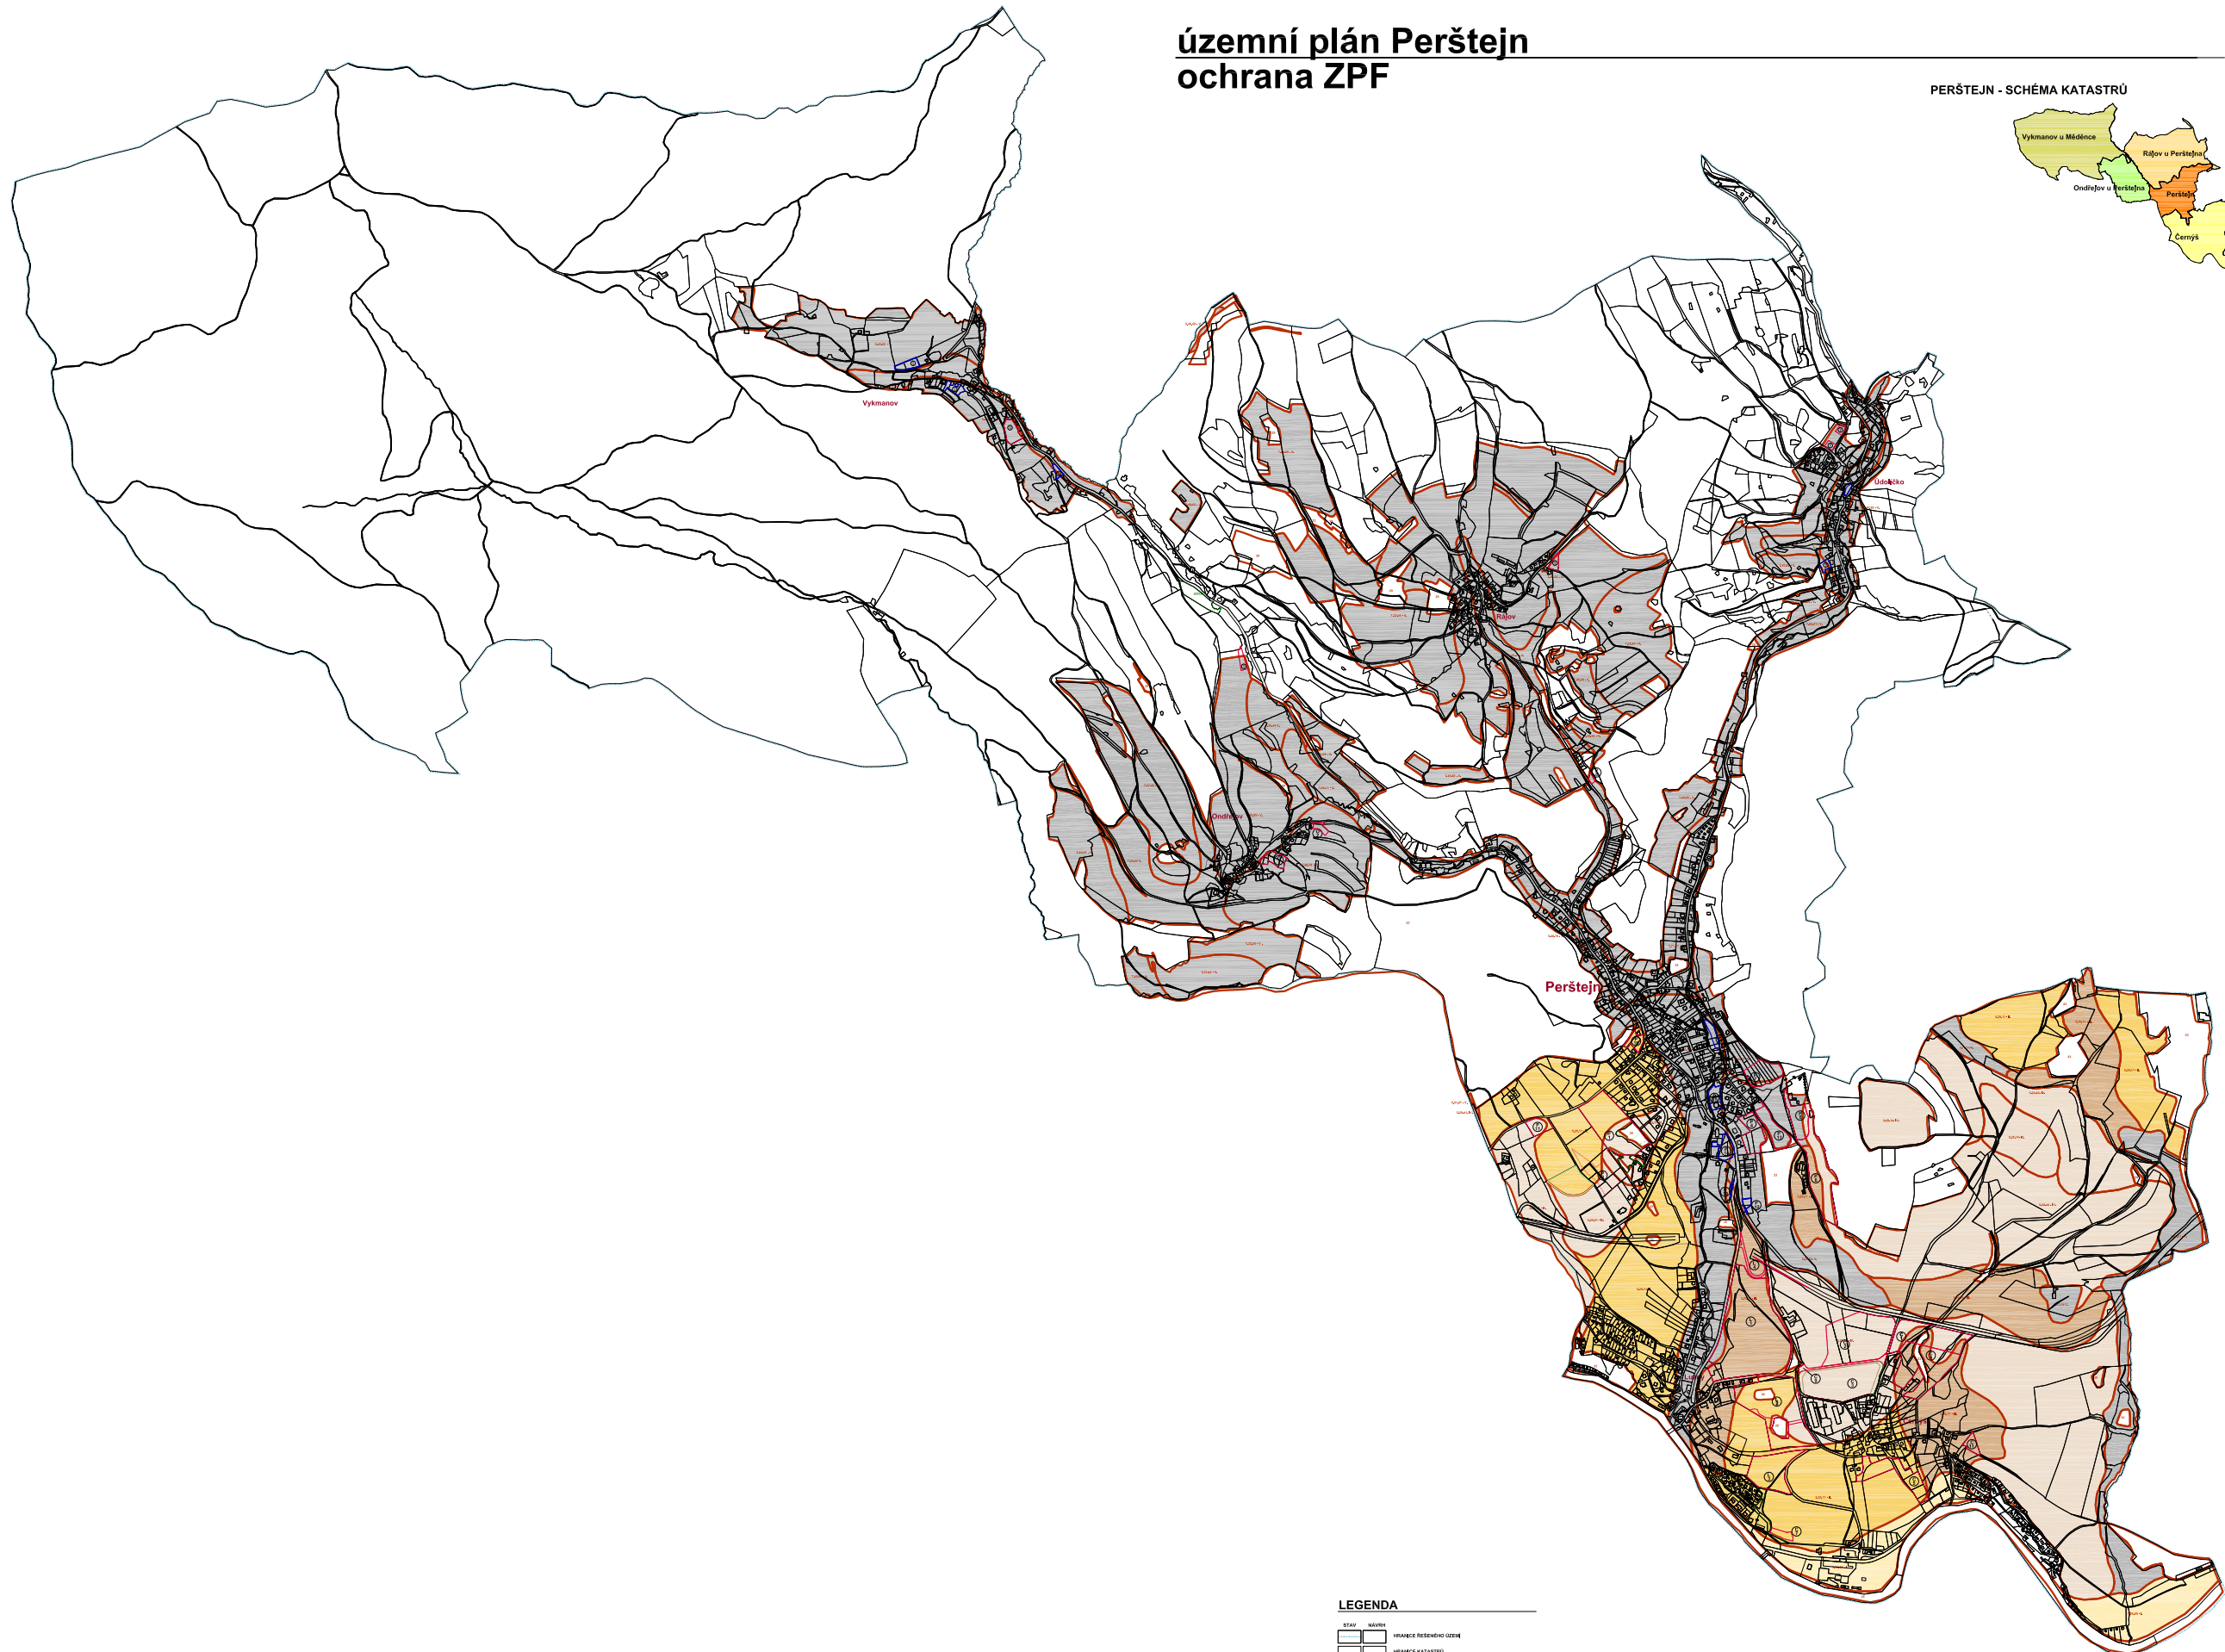


územní plán Perštejn ochrana ZPF

PERŠTEJN - SCHÉMA KATASTRŮ

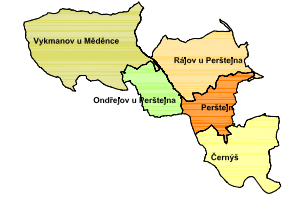

LEGENDA

	HRANICE KATASTRŮ
	HRANICE ZASTAVĚNÉHO ÚZEMÍ K 1.7.2013
	HRANICE ZMĚNY (PŘESTAVBY) ZASTAVĚNÉHO ÚZEMÍ
	HRANICE ZMĚNY V SOULADĚ
	HRANICE ZPF
	HRANICE PŘELIŠTUNŮ PŘEDKOUTI
	STUPEŇ OCHRANY I.
	STUPEŇ OCHRANY II.
	STUPEŇ OCHRANY III.
	STUPEŇ OCHRANY IV.

UPRAVENÁ DOKUMENTACE
PRO OPAKOVANÉ VEŘEJNÉ PROJEDNÁNÍ

