


územní studie Perštejn - Lužný zastavitelná plocha L1

legenda:

stav	návrh	
		vymezené území pro ÚS
		zastavitelné plochy
		bezpečnostní pásmo vtl plynovodu
		výrazné terénní hrany
		ochranné pásmo vn elektro
		sledovné hodnoty území
		veřejná parková zeleň
		ponechaná původní zeleň
		veřejná prostranství dle ÚP Perštejn
		živičné komunikace
		lehké komunikace
		uliční čára
		stavební čára
		modelová parcelace
		sběrné místo separovaného odpadu
		připojovací místo el. energie
		připojovací místo splaškové kanalizace
		připojovací místo vodovodu
		připojovací místo stl. plynovodu
		nadzemní hydrant

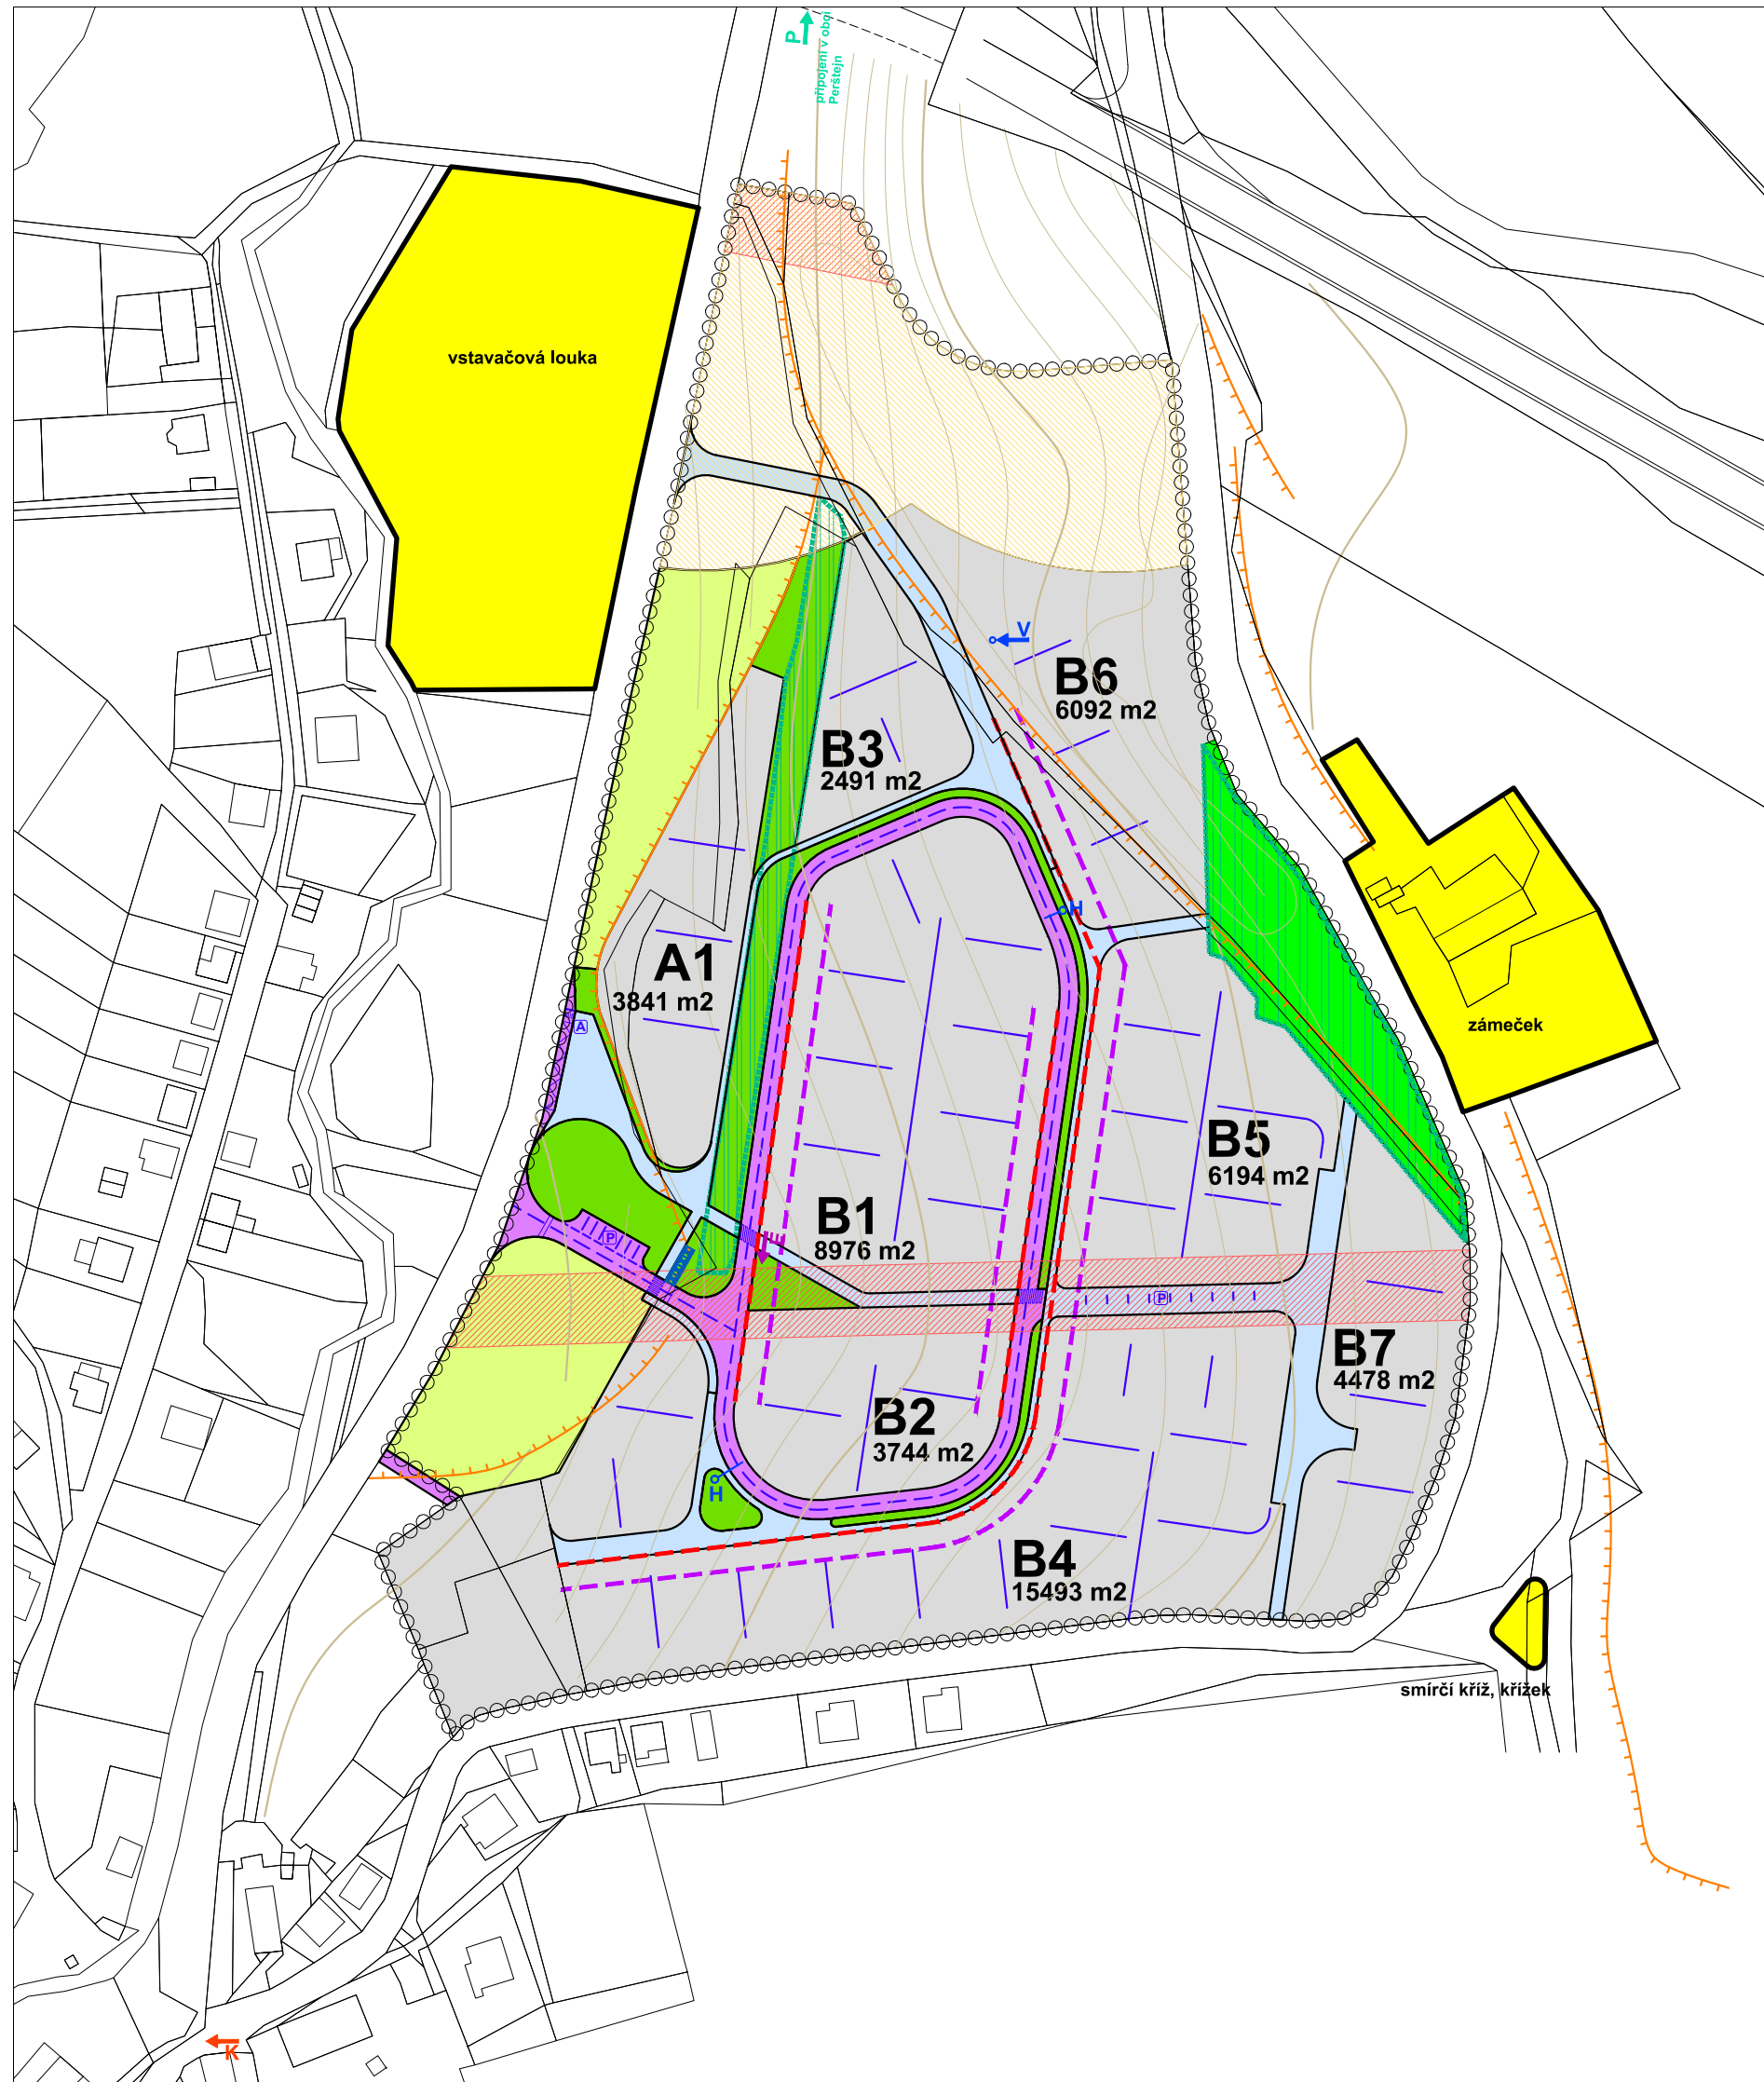

SCHEMA	ORIENTACE S Z V J	ČÍSLO PARÉ
		RAZÍTKO

ING. ARCH. LADISLAV KOMRSKA ARCHITEKTONICKÝ ATELIER
PRAHA 4, MLADENOVŮVA 3234

NÁZEV ZAKÁZKY: ÚZEMNÍ STUDIE PERŠTEJN - LUŽNÝ, ZASTAVITELNÁ PLOCHA L1
MÍSTO ZAKÁZKY: OBEC PERŠTEJN, ÚSTECKÝ KRAJ
POŘIZOVATEL: MĚSTSKÝ ÚŘAD KADAŇ, ODBOR REGIONÁLNÍHO ROZVOJE, ÚZEMNÍHO PLÁNOVÁNÍ A PAMÁTKOVÉ PÉČE

ZAK.Č.: 808/2021
STUPEŇ: ÚZEMNÍ STUDIE
DATUM: LISTOPAD 2021
MĚŘITKO: 1 : 5 000