


# územní studie Perštejn - Lužný zastavitelná plocha L1

## legenda:

stav	návrh	
		vymezené území pro ÚS
		zastavitelné plochy
		bezpečnostní pásmo vtl plynovodu
		vn elektro
		trafostanice
		ochranné pásmo vn elektro
		nn elektro
		sdělovací kabel
		splašková kanalizace
		vodovod
		stl plynovod
		retenční prostor
		sběrné místo separovaného odpadu
		přípojovací místo el. energie
		přípojovací místo splaškové kanalizace
		přípojovací místo vodovodu
		přípojovací místo stl. plynovodu
		nadzemní hydrant

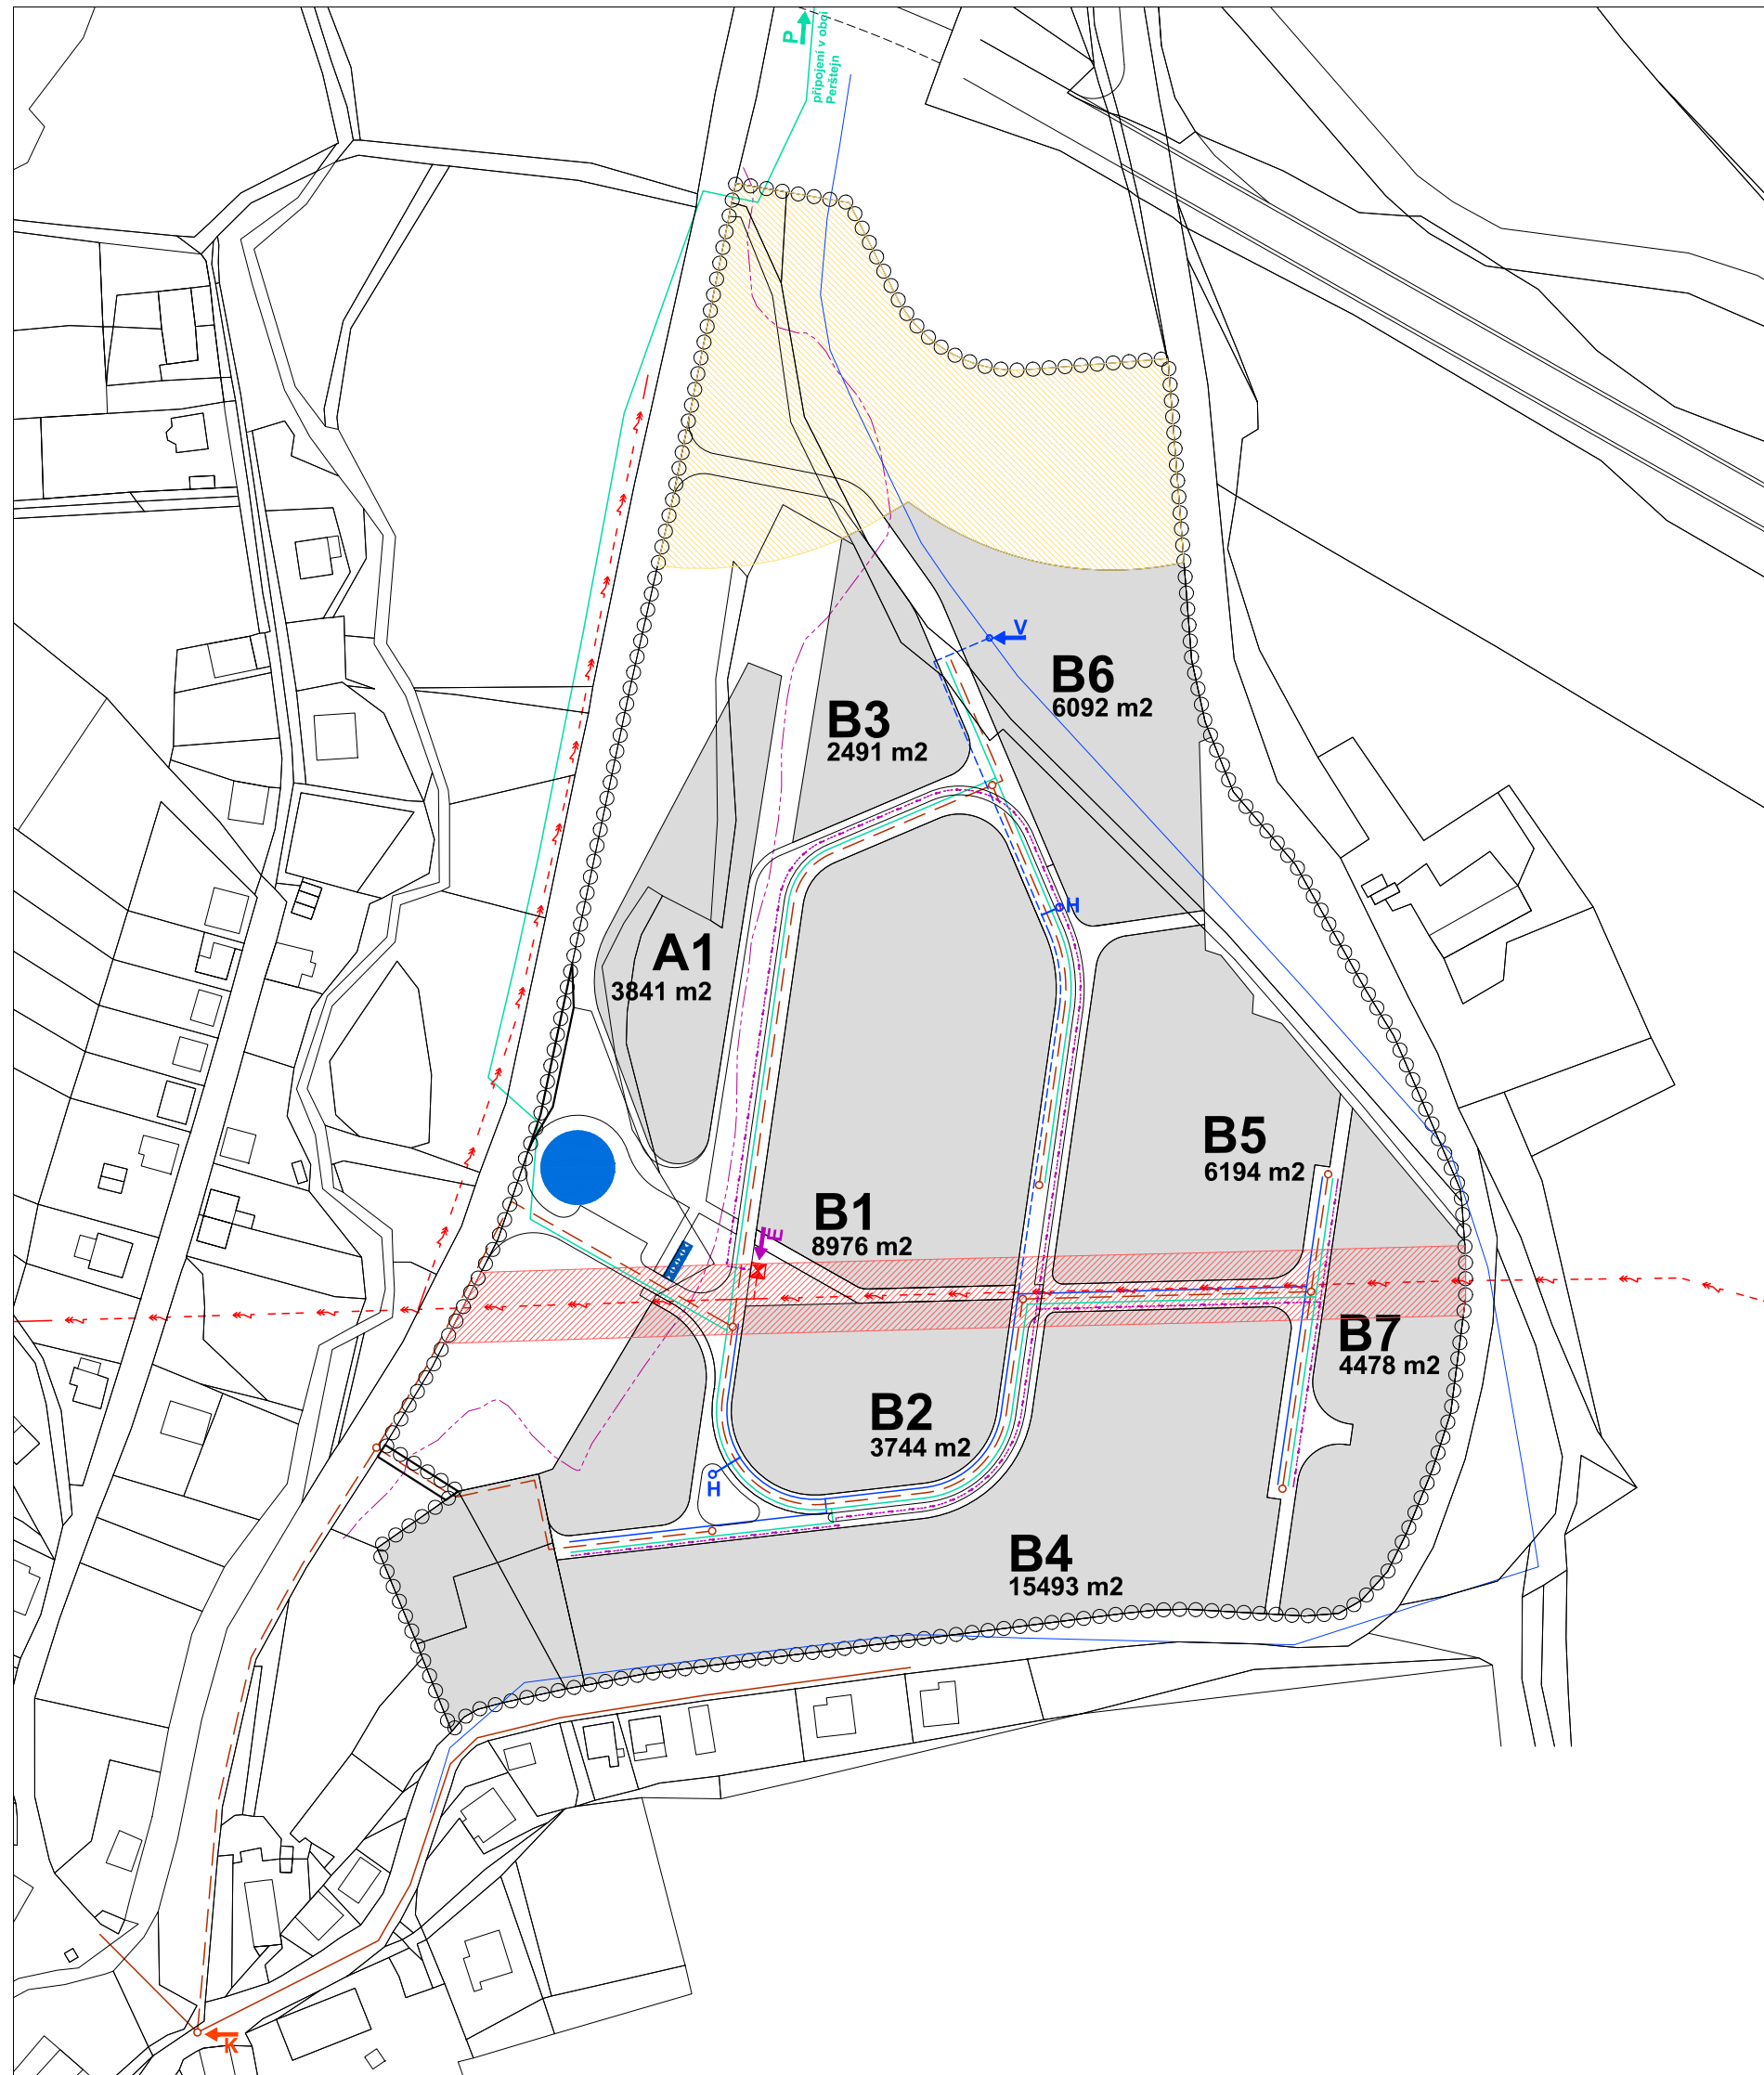

SCHEMA	ORIENTACE S Z V J	ČÍSLO PARÉ
		RAZÍTKO

ING. ARCH. LADISLAV KOMRSKA ARCHITEKTONICKÝ ATELIER  
PRAHA 4, MLADENOVOVA 3234

NÁZEV ZAKÁZKY: ÚZEMNÍ STUDIE PERŠTEJN - LUŽNÝ, ZASTAVITELNÁ PLOCHA L1  
MÍSTO ZAKÁZKY: OBEC PERŠTEJN, ÚSTECKÝ KRAJ  
POŘIZOVATEL: MĚSTSKÝ ÚŘAD KADAŇ, ODBOR REGIONÁLNÍHO ROZVOJE,  
ÚZEMNÍHO PLÁNOVÁNÍ A PAMÁTKOVÉ PÉČE

ZAK. Č.: 808/2021  
STUPEŇ: ÚZEMNÍ STUDIE  
DATUM: LISTOPAD 2021  
MĚŘÍTKO: 1 : 5 000

NAZEV VÝKRESU: ČÍSLO VÝKRESU: 5