územní plán Perštejn
koordinační výkres

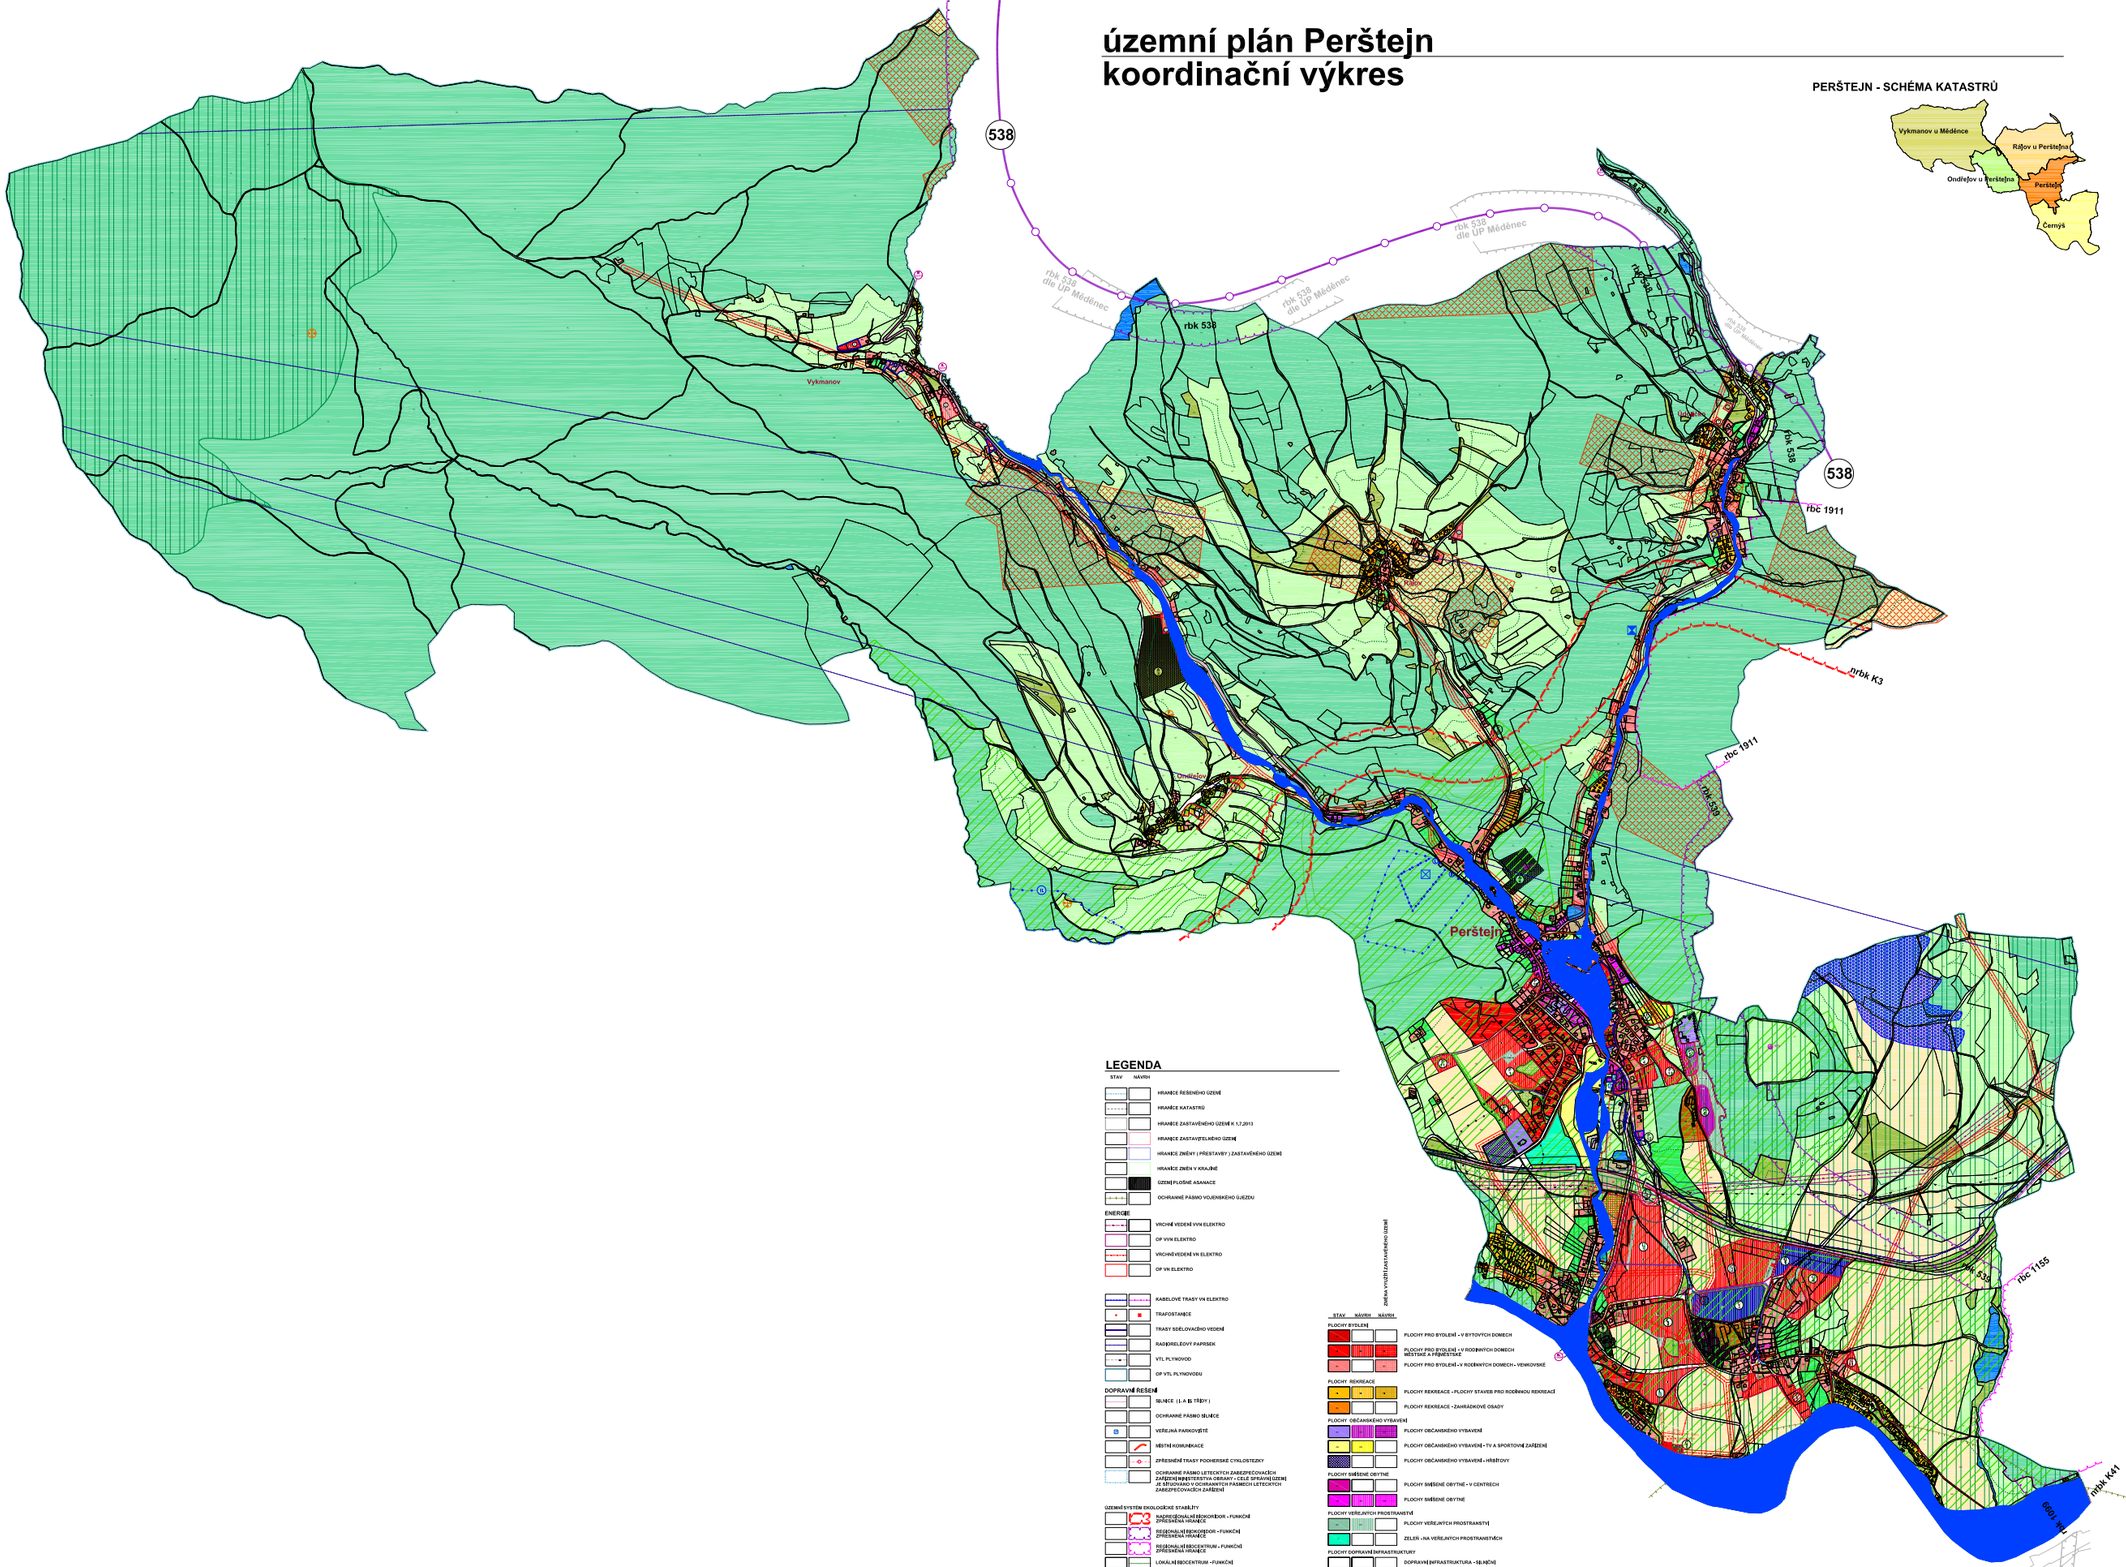

LEGENDA

STAV | NÁVRH

- HRANICE ŘEŠENÉHO ÚZEMÍ
- HRANICE KATASTRŮ
- HRANICE ZASTAVĚNÉHO ÚZEMÍ K 1.7.2013
- HRANICE ZASTAVITELNÉHO ÚZEMÍ
- HRANICE ZMĚNY (PŘESTAVBY) ZASTAVĚNÉHO ÚZEMÍ
- HRANICE ZMĚN V KRAJINĚ
- ÚZEMÍ PLOŠNÉ ASANACE
- OCHRANNÉ PÁSMO VOJENSKÉHO ÚJEZDU

ENERGIE

- VRCHNÍ VEDENÍ VVN ELEKTRO
- OP VVN ELEKTRO
- VRCHNÍ VEDENÍ VN ELEKTRO
- OP VN ELEKTRO
- KABELOVÉ TRASY VN ELEKTRO
- TRAFOSTANICE
- TRASY SDĚLOVACÍHO VEDENÍ
- RADIORELÉOVÝ PAPRSEK
- VTL PLYNOVOD
- OP VTL PLYNOVODU

DOPRAVNÍ ŘEŠENÍ

- SILNICE (I. A II. TŘÍDY)
- OCHRANNÉ PÁSMO SILNICE
- VEŘEJNÁ PARKOVIŠTĚ
- MÍSTNÍ KOMUNIKACE
- ZPŘESNĚNÉ TRASY PODHERSKÉ CYKLOSTEZKY
- OCHRANNÉ PÁSMO LETECKÝCH ZABEZPEČOVACÍCH ZAŘÍZENÍ MINISTERSTVA OBRANY - CELÉ SPRÁVNÍ ÚZEMÍ JE SMĚROVÁNO V OCHRANNÝCH PÁSMECH LETECKÝCH ZABEZPEČOVACÍCH ZAŘÍZENÍ

ÚZEMNÍ SYSTÉM EKOLOGICKÉ STABILITY

- NADREGIONÁLNÍ BIOKORIDOR - FUNKČNÍ ZPŘESNĚNÁ HRANICE
- REGIONÁLNÍ BIOKORIDOR - FUNKČNÍ ZPŘESNĚNÁ HRANICE
- REGIONÁLNÍ BIOCENTRUM - FUNKČNÍ ZPŘESNĚNÁ HRANICE
- LOKÁLNÍ BIOCENTRUM - FUNKČNÍ
- LOKÁLNÍ BIOKORIDOR - FUNKČNÍ
- PŘÍRODNÍ PAMÁTKA
- OCHRANNÉ PÁSMO PŘÍRODNÍ PAMÁTKY
- ÚZEMÍ NATURA EVL
- ÚZEMÍ NATURA PTAČÍ OBLAST
- OCHRANNÉ PÁSMO LESA
- PAMÁTNÝ STROM + OCHRANNÉ PÁSMO
- PODDOLOVANÉ ÚZEMÍ - PLOCHA
- PODDOLOVANÉ ÚZEMÍ - BOD

KULTURNÍ HODNOTY

- NEMOVITÁ KULTURNÍ PAMÁTKA
- OCHRANNÉ PÁSMO HŘBITOVA

ZMĚNA VYUŽITÍ ZASTAVĚNÉHO ÚZEMÍ

STAV | NÁVRH | NÁVRH

PLOCHY BYDLENÍ

- PLOCHY PRO BYDLENÍ - V BYTOVÝCH DOMECH
- PLOCHY PRO BYDLENÍ - V RODINNÝCH DOMECH MĚSTSKÉ A PŘÍMĚSTSKÉ
- PLOCHY PRO BYDLENÍ - V RODINNÝCH DOMECH - VENKOVSKÉ

PLOCHY REKREACE

- PLOCHY REKREACE - PLOCHY STAVEB PRO RODINNOU REKREACI
- PLOCHY REKREACE - ZAHRÁDKOVÉ OSADY

PLOCHY OBČANSKÉHO VYBAVENÍ

- PLOCHY OBČANSKÉHO VYBAVENÍ
- PLOCHY OBČANSKÉHO VYBAVENÍ - TV A SPORTOVNÍ ZAŘÍZENÍ
- PLOCHY OBČANSKÉHO VYBAVENÍ - HŘBITOVY

PLOCHY SMÍŠENÉ OBYTNÉ

- PLOCHY SMÍŠENÉ OBYTNÉ - V CENTRECH
- PLOCHY SMÍŠENÉ OBYTNÉ

PLOCHY VEŘEJNÝCH PROSTRANSTVÍ

- PLOCHY VEŘEJNÝCH PROSTRANSTVÍ
- ZELEŇ - NA VEŘEJNÝCH PROSTRANSTVÍCH

PLOCHY DOPRAVNÍ INFRASTRUKTURY

- DOPRAVNÍ INFRASTRUKTURA - SILNIČNÍ

PLOCHY TECHNICKÉ INFRASTRUKTURY

- PLOCHY TECHNICKÉ INFRASTRUKTURY

PLOCHY VÝROBY A SKLADOVÁNÍ

- PLOCHY VÝROBY A SKLADOVÁNÍ - LÉHKÝ PRŮMYSL
- PLOCHY VÝROBY A SKLADOVÁNÍ - ZEMĚDĚLSKÁ VÝROBA
- PLOCHY VÝROBY A SKLADOVÁNÍ - DROBNÁ A ŘEMESLNÁ VÝROBA

PLOCHY PŘÍRODNÍ

- PLOCHY VODNÍ A VODOHOSPODÁŘSKÉ
- PLOCHY ZEMĚDĚLSKÉ - TRVALÝ TRAVNÍ POROST
- PLOCHY ZEMĚDĚLSKÉ - ORNÁ PŮDA
- PLOCHY ZEMĚDĚLSKÉ - ZAHRADY
- PLOCHY LESNÍ
- SMÍŠENÉ NEZASTAVĚNÉ ÚZEMÍ - ZELEŇ VYSOKÁ NÍKOLESNÍ

VODOHOSPODÁŘSKÉ ŘEŠENÍ

- ZÁPLAVOVÉ ÚZEMÍ Q 100
- AKTIVNÍ ZÓNA ZÁPLAVOVÉHO ÚZEMÍ Q 100
- HRANICE CHOPAV KRUŠNÉ HORY
- VODNÍ ZDROJ
- PHO VODNÍHO ZDROJE - I. STUPEŇ
- PHO VODNÍHO ZDROJE - II. STUPEŇ
- MELIORACE
- ZÁSOBNÍ VODOVODNÍ ŘAD
- ČOV
- OP ČOV
- KANALIZAČNÍ STOKA

NÁZEV ZAKÁZKY	ÚZEMNÍ PLÁN PERŠTEJN
MÍSTO ZAKÁZKY	OBEC PERŠTEJN, OKRESY KRAJ
OBJEDNATEL	MĚSTSKÝ ÚŘAD KADAŇ
NÁZEV VÝKRESU	ODŮVODNĚNÍ ÚZEMNÍHO PLÁNU - KOORDINAČNÍ VÝKRES
ŘÍDÍCÍ VÝKRES	2a